


Teil A

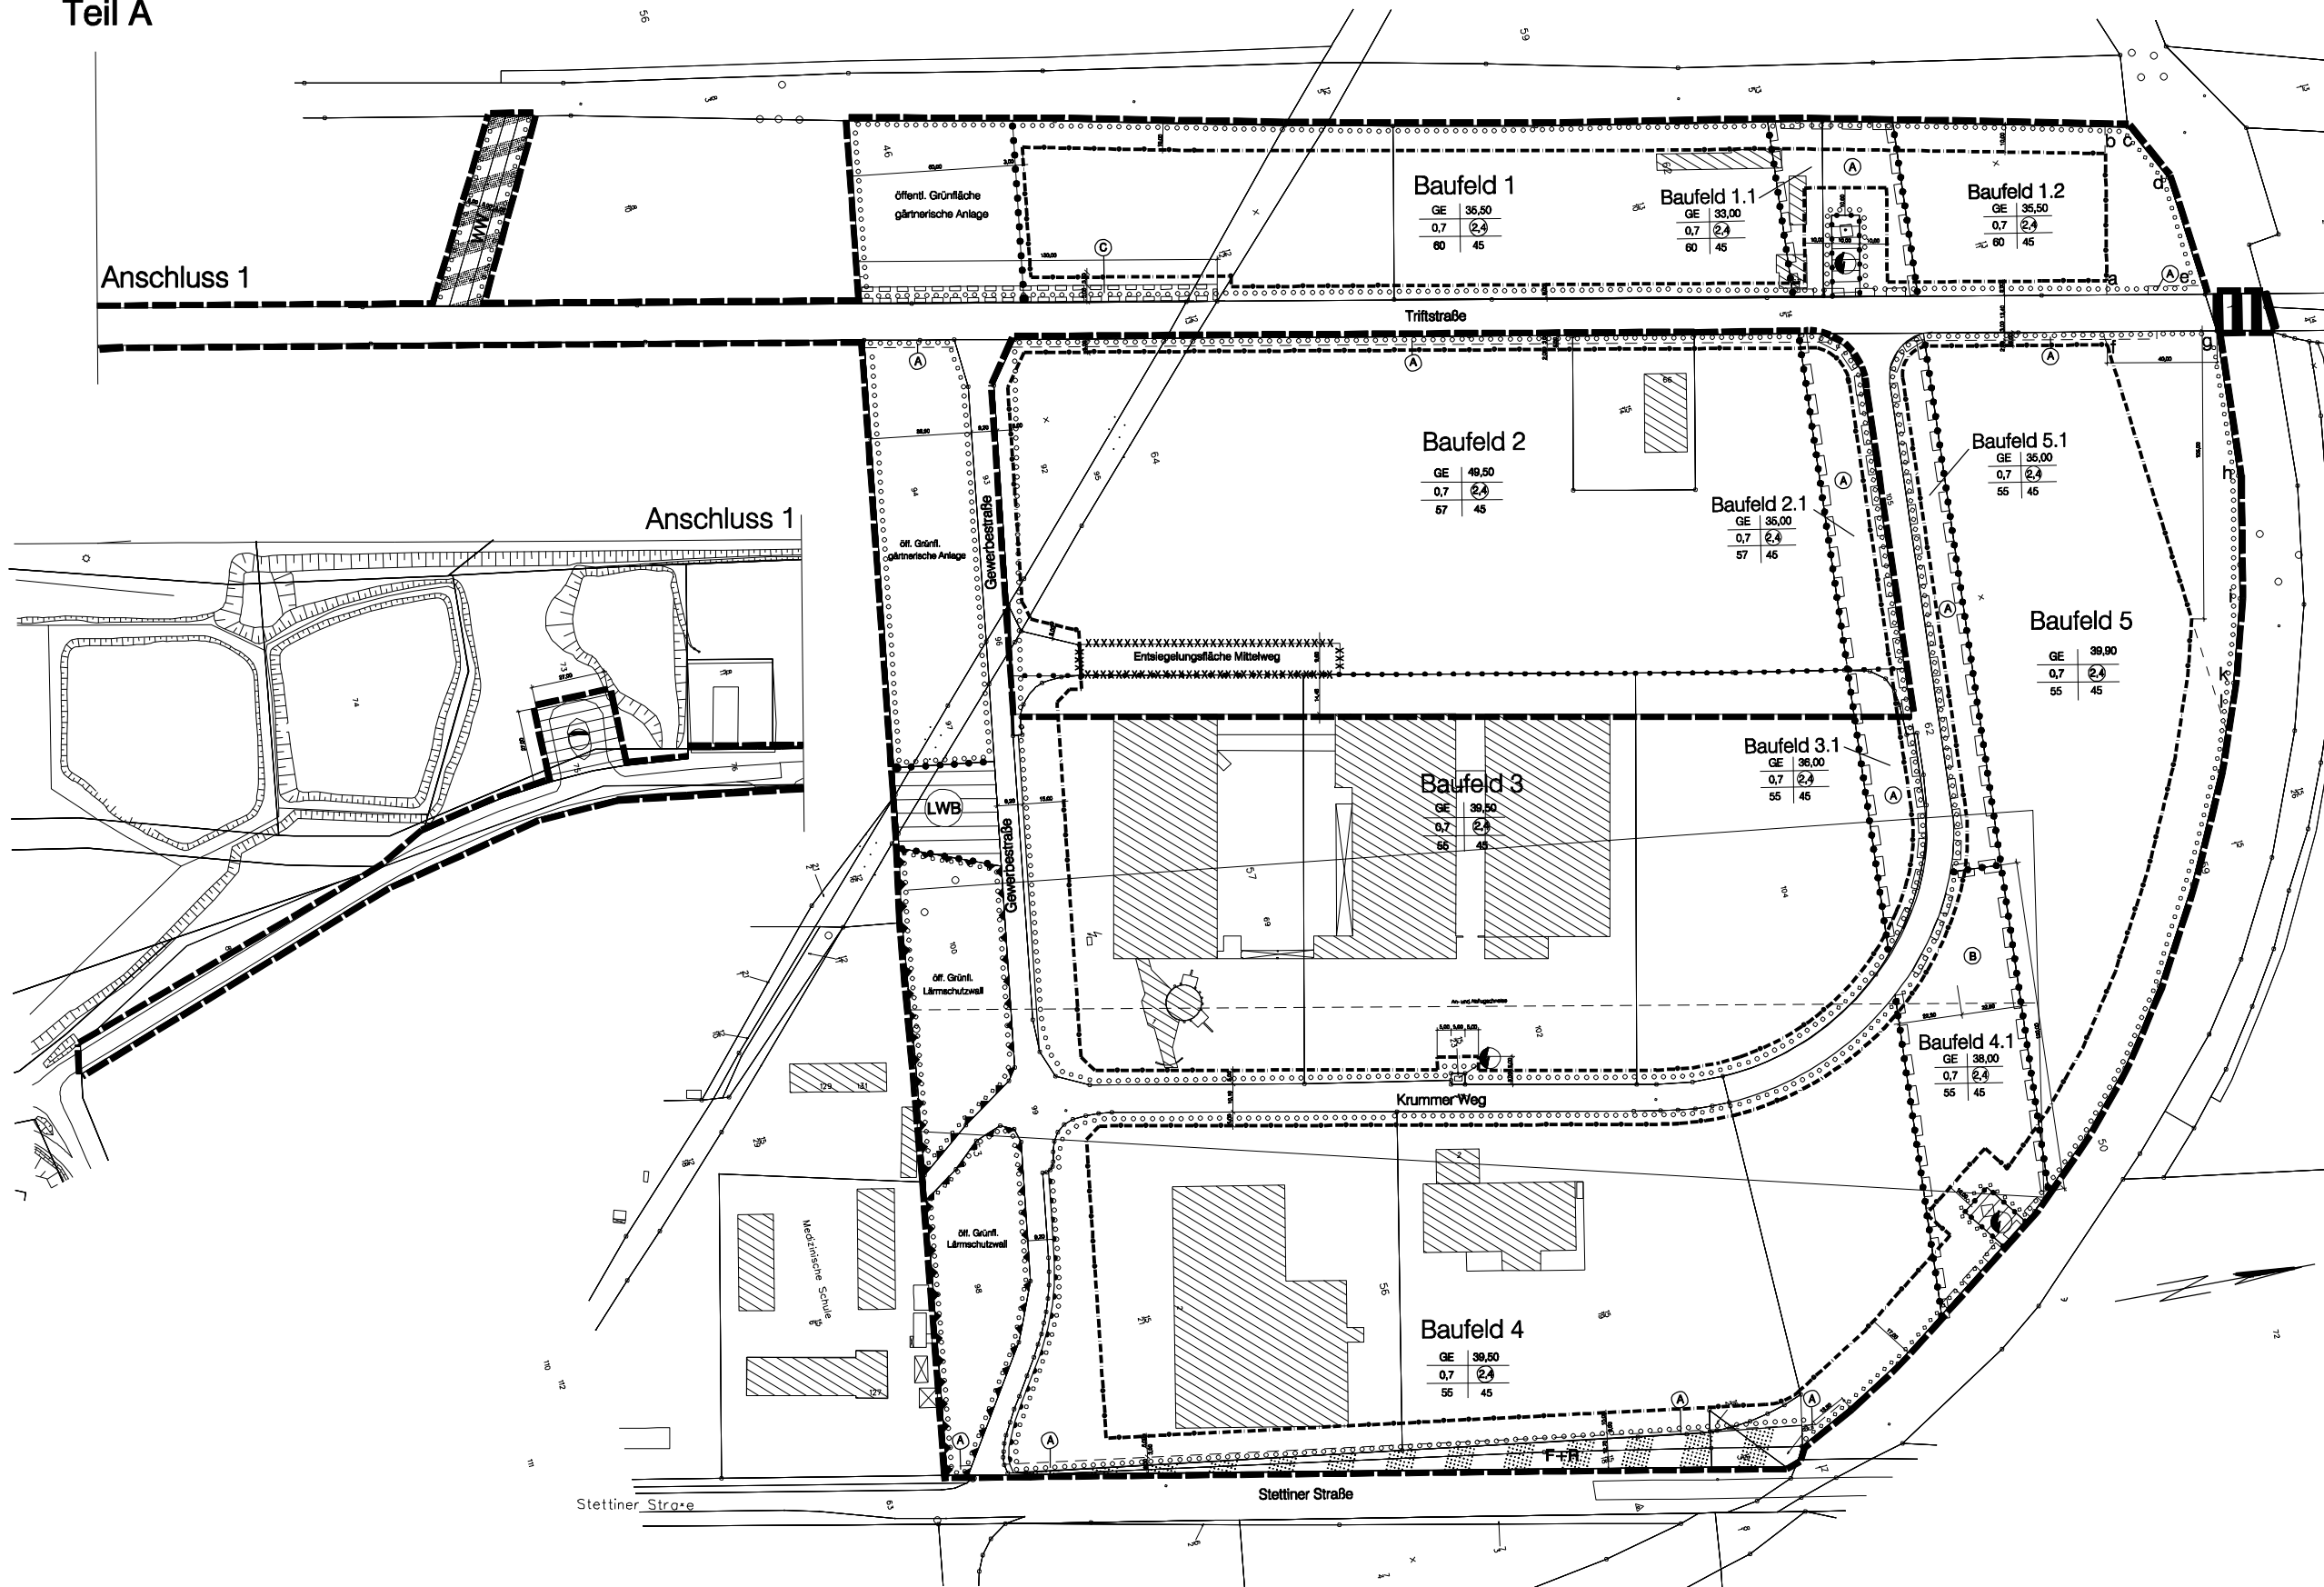

Anlage 2 zur DS 4/2008

Stadt Prenzlau Am Steintor 4 17291 Prenzlau Tel. 03984/750		Bebauungsplan A II/1a "Industrie- und Gewerbegebiet Nord" (südlicher Gebietsteil)	
		1. Änderung gem. § 13 a BauGB SATZUNG	
Kartengrundlage: automatische Liegenschaftskarte (ALK) Stand 05/2007 rechtskräftiger Bebauungsplan A II/1a			
Datum	Planungsstand	erstellt	Maßstab
02.01.2008	Satzungsbeschluss	61.2/ Bürgermeister	1 : 2.500