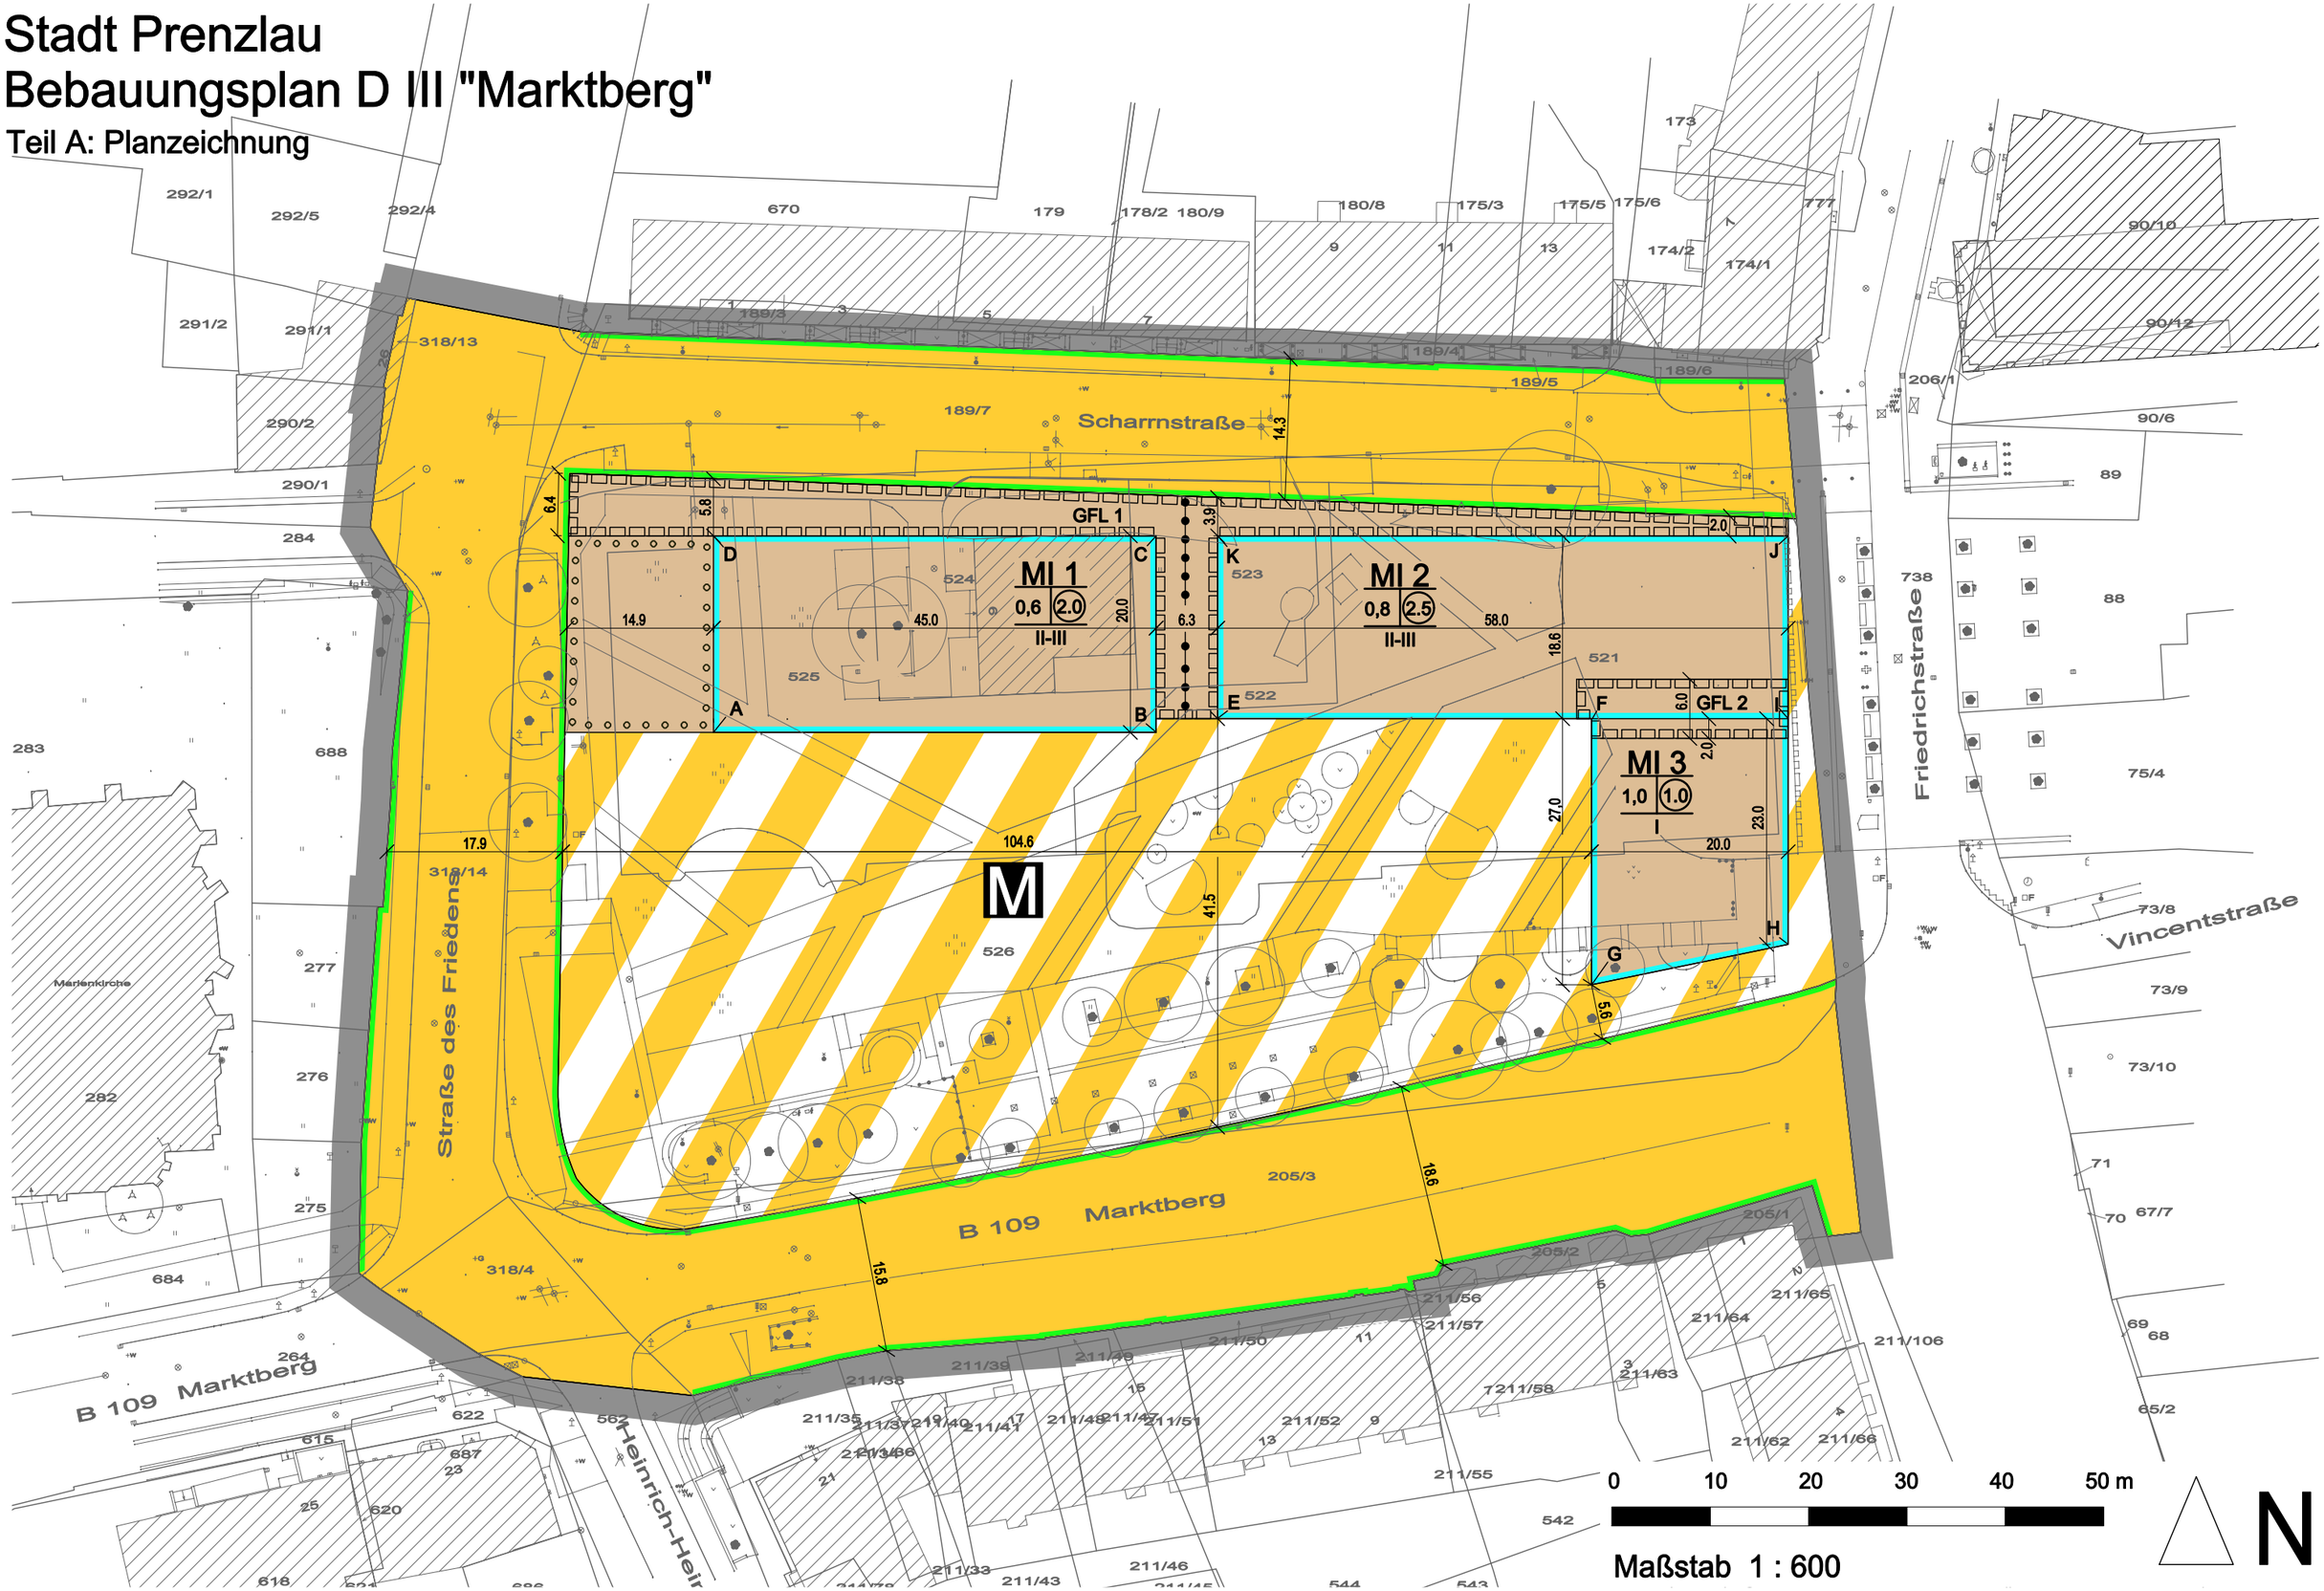Stadt Prenzlau
Bebauungsplan D III "Marktberg"
Teil A: Planzeichnung